


LEGENDE:

- ALLEGMENES WOHNGEBIET
- REINES WOHNGEBIET
- MISCHGEBIET
- DORFGEBIET
- GEMERBEIET
- INDUSTRIEGEBIET
- SONDERGEBIET, Z.B. SPORT
- FLACHE FÜR DEN GEMEINDEBEDARF
- VERWALTUNG
- SCHULE
- KIRCHE
- SOZIALE EINRICHTUNG
- SPORTLICHE EINRICHTUNG
- KULTURELLE EINRICHTUNG
- FEUERWEHR
- SPIELPLATZ
- FRIEDHOF
- BAHNANLAGEN
- STRASSENVERKEHRSLACHE
- FLACHE FÜR VERSORUNGSANLAGEN
- RADMESE
- ELEKTRIZITÄT
- GAS
- WASSER
- ABWASSER
- ABFALL
- MOBILFUNKSTANDORT
- GASLEITUNG
- 110kV - LEITUNG MIT SCHUTZKORRIDOR

- GRÜNFLÄCHEN
- ORTSRAND- EINGRÜNUNG
- FLACHLANDBIOTOP
z.B. Nr. 236-34/33
GEM. BIOTOPKARTIERUNG BAYERN 1998
- ALPENBIOTOP
z.B. Nr. 8235-58
GEM. BIOTOPKARTIERUNG BAYERN 1998
- ERHALT UND SICHERUNG DER
BUSCHHECKE-RECHTLÄCHEN
(WOLDE AUSGLEICHSMÄSSIGEN)
- SICHERUNG UND VERNETZUNG DER
STEPPEHERDESTE IN PIESENKAM
(WOLDE AUSGLEICHSMÄSSIGEN)
- BIOTOPVERBUND MARIENSTEINER MOORE
(WOLDE AUSGLEICHSMÄSSIGEN)
- NATURDENKMAL
- FEUCHTFLÄCHE, STREUWESE, ART. 13d BayNatSchG
- PFLEDEMASSNAHME BUSCHHECKE
- GEOTOP
- HAG
- FFH- GEBIET
- FLACHE FÜR DEN WALD
- WALD ALS BIOTOP
(NACHRICHTLICHE ÜBERNAHME AUS DEM WALDFUNKTIONSPLAN)
- WALD FÜR DEN BODENSCHUTZ
(NACHRICHTLICHE ÜBERNAHME AUS DEM WALDFUNKTIONSPLAN)
- WALDRAND MIT BESONDERER BEDEUTUNG FÜR DAS LANSCHAFTSBILD
(NACHRICHTLICHE ÜBERNAHME AUS DEM WALDFUNKTIONSPLAN)
- AUSGLEICHFLÄCHE IM SINNE §9, ABS. 1, NR. 20 BauGB
- BAUDENKMAL
- BODENDENKMAL
- HANDGRUTSCHGEFAHROTE BEREICHE
- FLACHE FÜR DIE
LANDWIRTSCHAFT/AUSSENBEREICH
- MOOR
- STREUWESE
- WASSERFLÄCHE
- FLACHE FÜR DIE WASSERWIRTSCHAFT
- WASSERSCHUTZGEBIET
- WASSERSCHUTZGEBIET, GEPLANT
- BACHNATURERUNG ANSTREBEN
- KESABBAUFLÄCHE
- ALTLASTVERDACHTFLÄCHE
- FRÜHERER BERGBAU
- GEMEINDEGRENZE

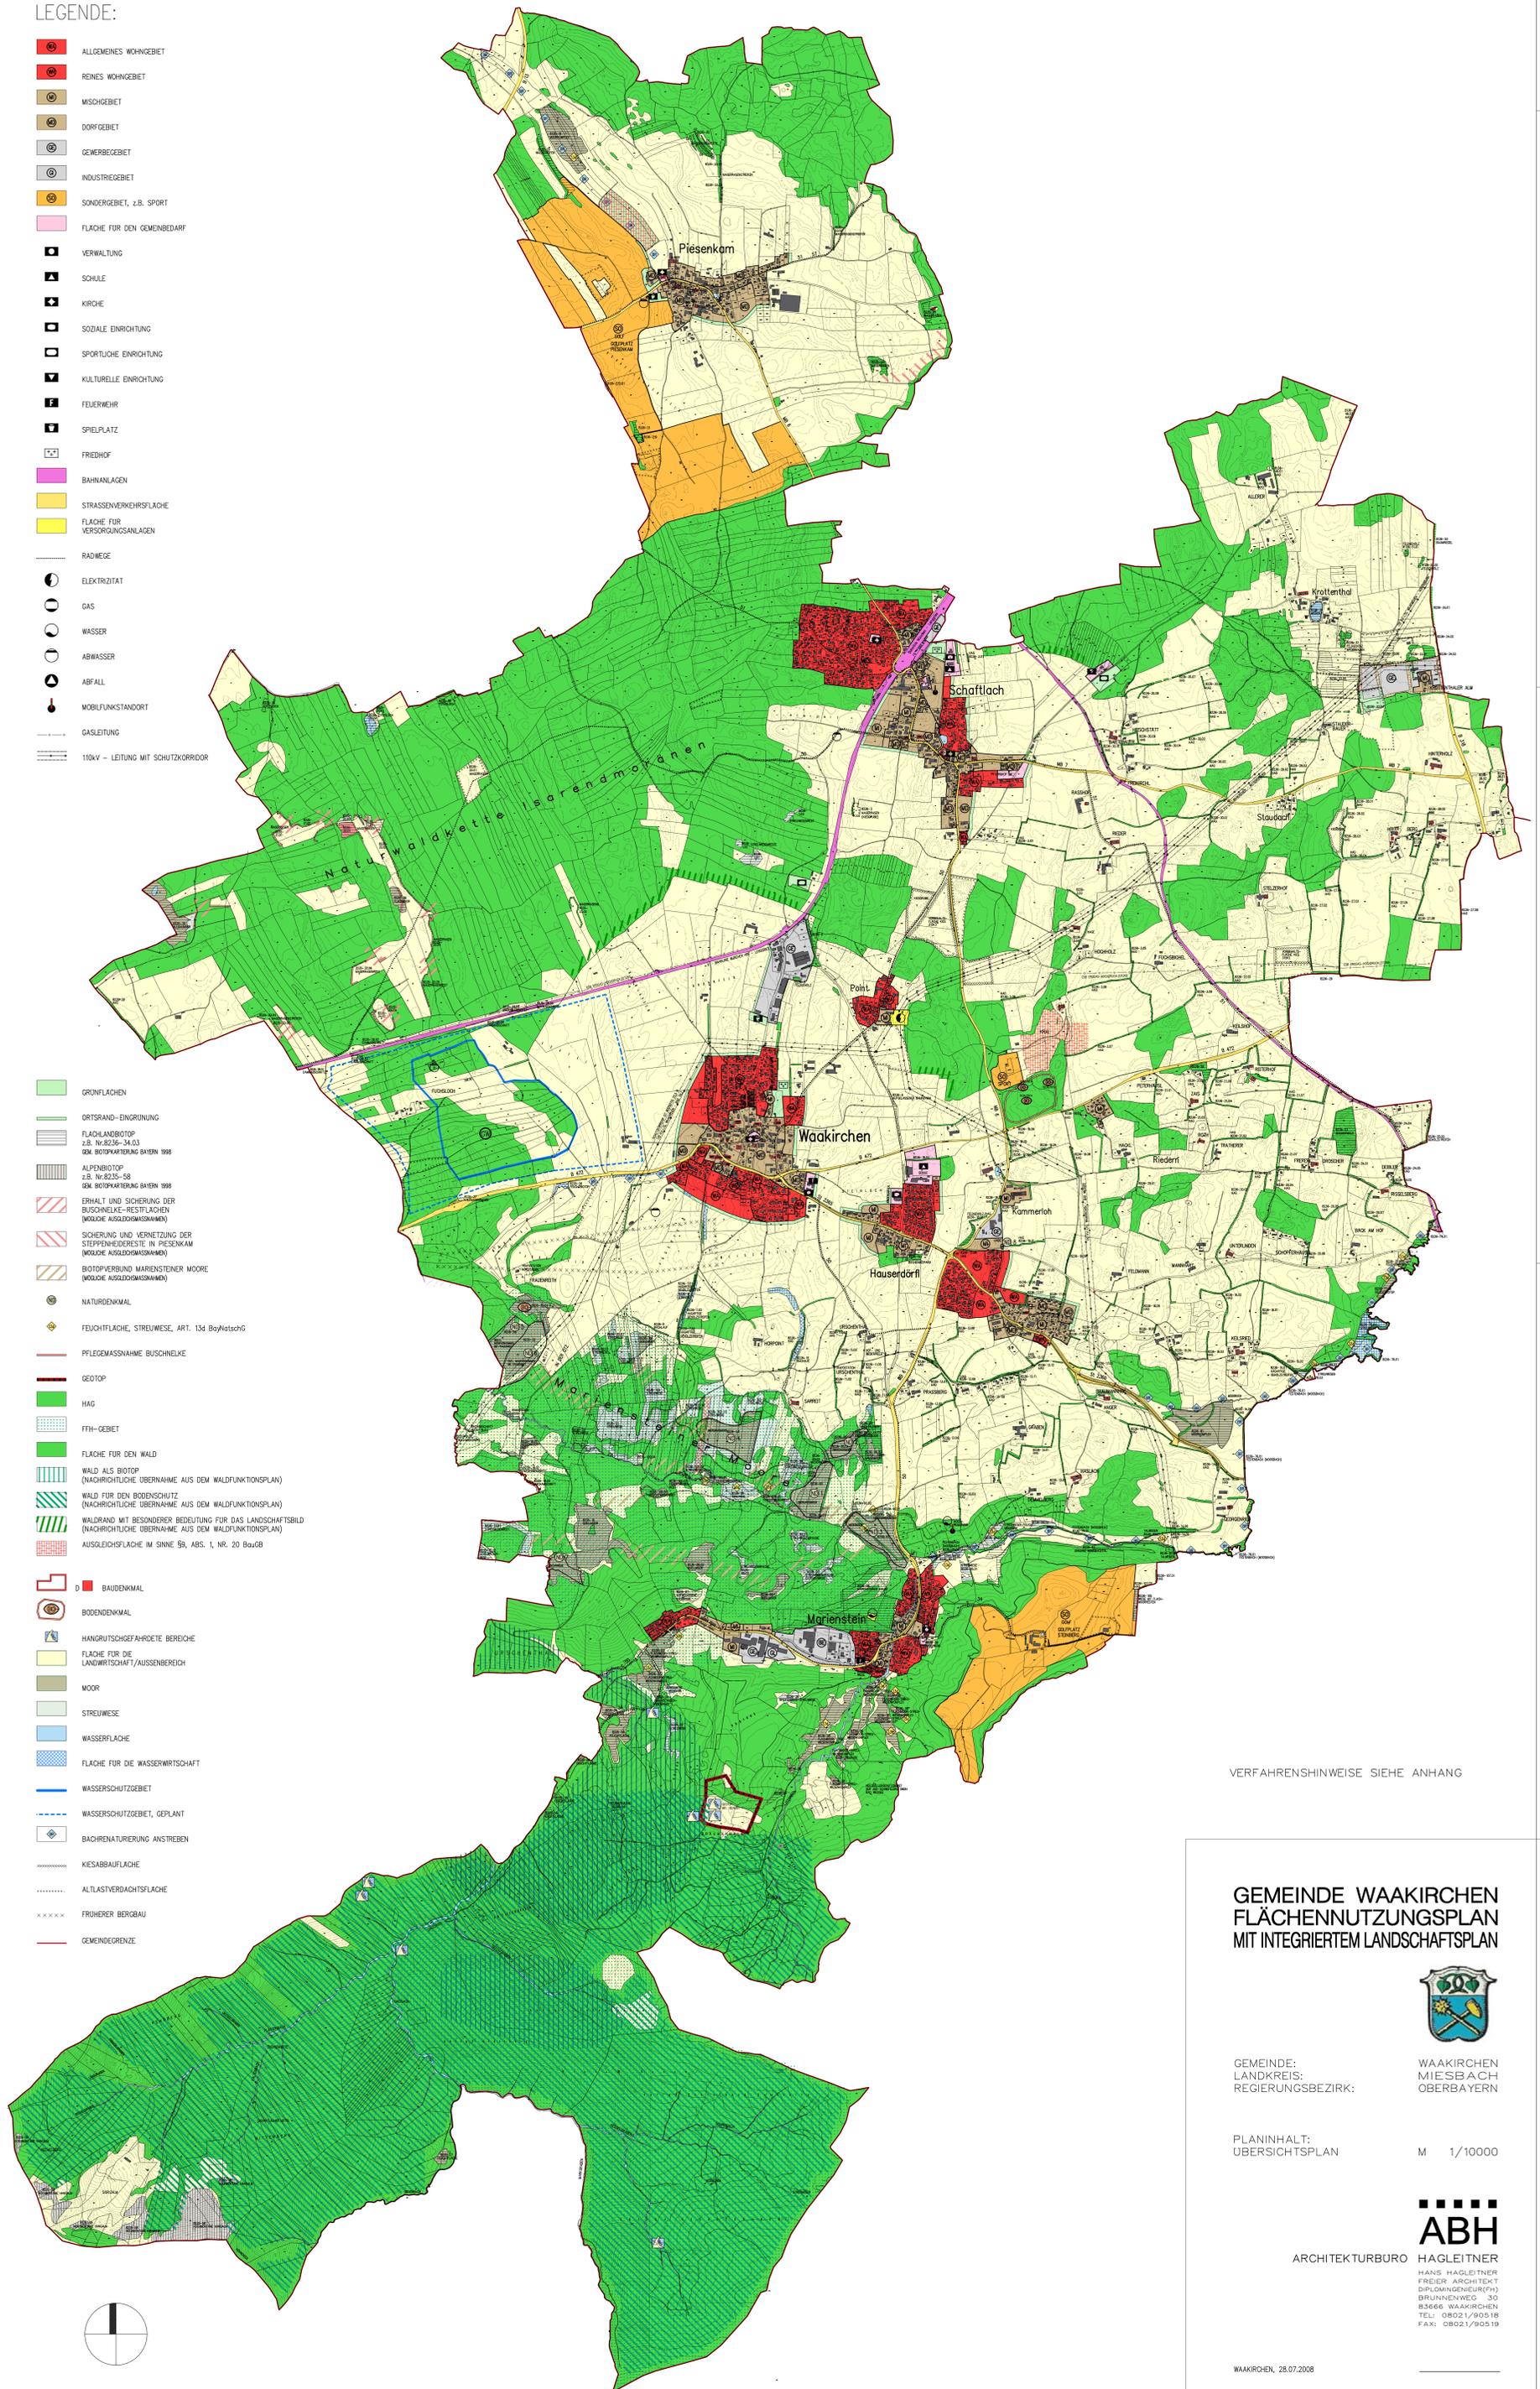

VERFAHRENSHINWEISE SIEHE ANHANG

GEMEINDE WAAKIRCHEN
FLÄCHENNUTZUNGSPLAN
MIT INTEGRIERTEM LANSCHAFTSPLAN



GEMEINDE:
LANDKREIS:
REGIERUNGSBEZIRK:

WAAKIRCHEN
MIESBACH
OBERBAYERN

PLANINHALT:
ÜBERSICHTSPLAN

M 1/10000



ARCHITEKTURBÜRO
HAGLEITNER
HANS HAGLEITNER
FREIER ARCHITEKT
DIPLOMGENIEUR(rh)
BRUNNENWEG 30
83666 WAAKIRCHEN
TELEFON: 08021/90518
FAX: 08021/90519